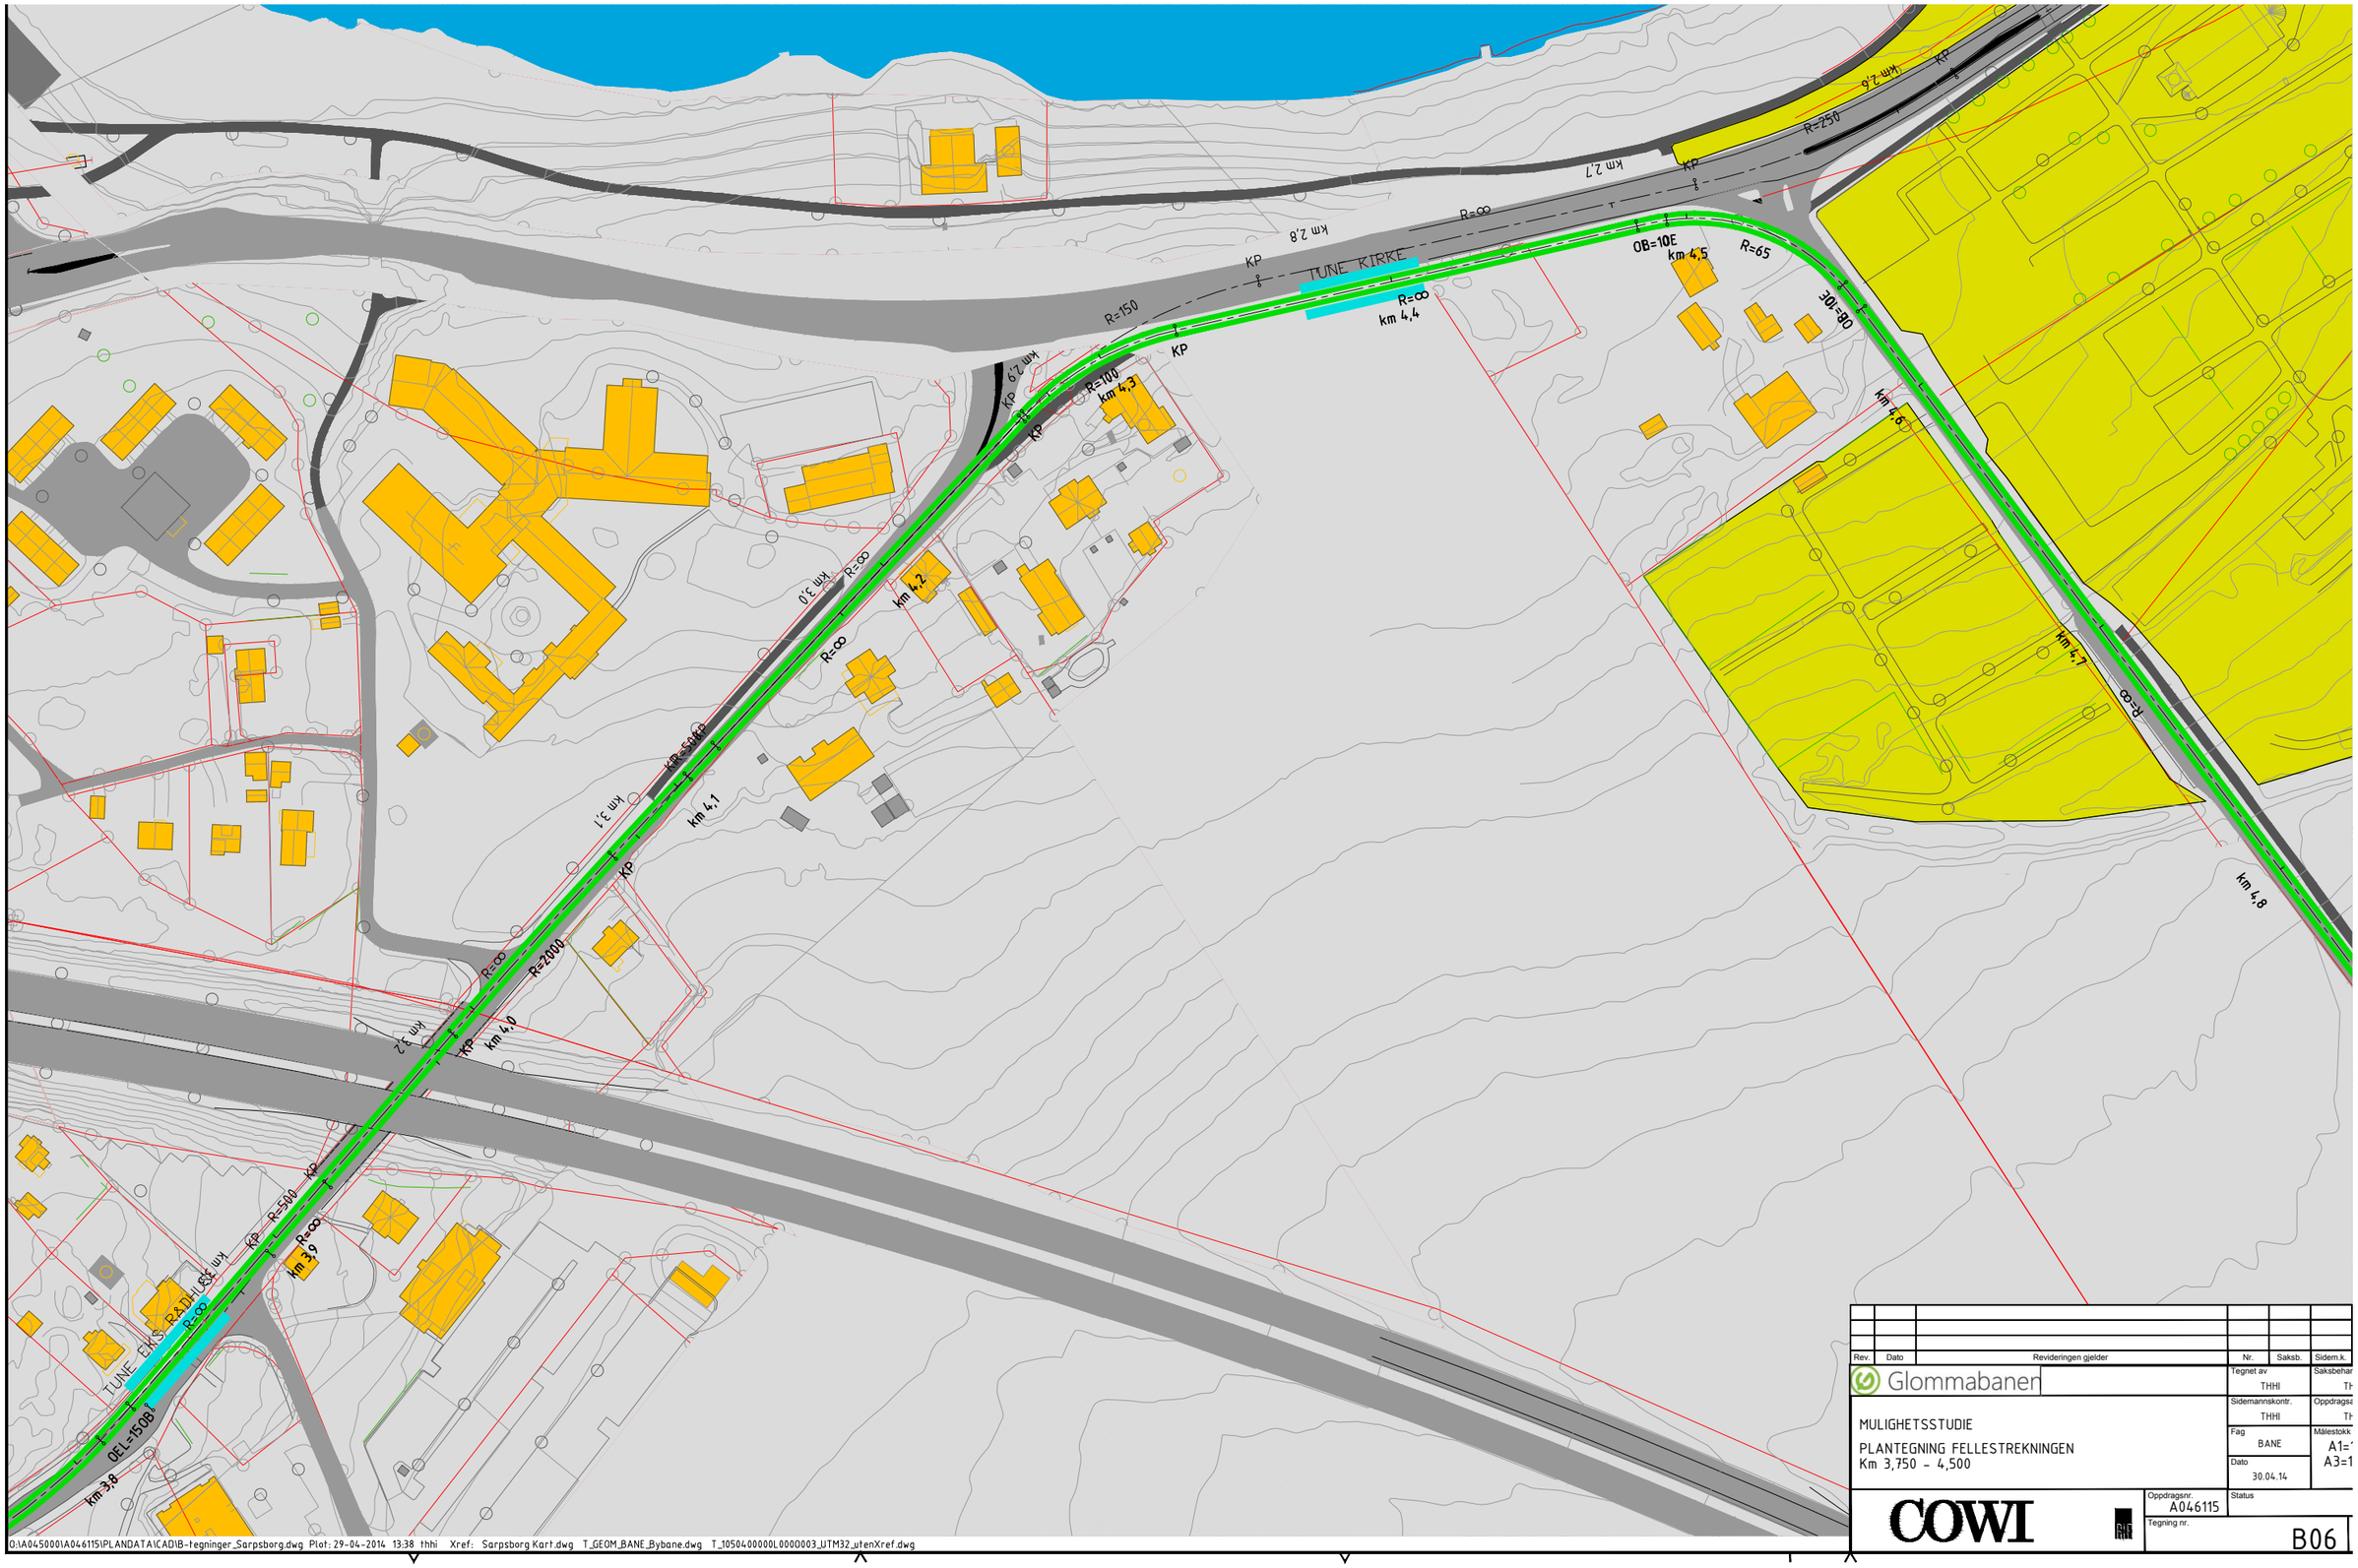

Rev.	Dato	Revideringen gjelder	Nr.	Saksb.	Sidem.k.

Glommabanen

MULIGHETSSTUDIE

PLANTEGNING FELLESTREKNINGEN
Km 3,750 – 4,500

Tegnet av	THHI
Sidemannskontr.	THHI
Fag	BANE
Dato	30.04.14
Saksbehar	TH
Oppdragsa	TH
Målestokk	A1=1 A3=1
Oppdragsnr.	A046115
Status	
Tegning nr.	B06

COWI

O:\A045000\A046115\PLANDATA\CAD\B-tegninger_Sarpsborg.dwg Plot: 29-04-2014 13:38 thhi Xref: Sarpsborg Kart.dwg T_GEOM_BANE_Bybane.dwg T_10504000001_0000003_UTM32_utenXref.dwg