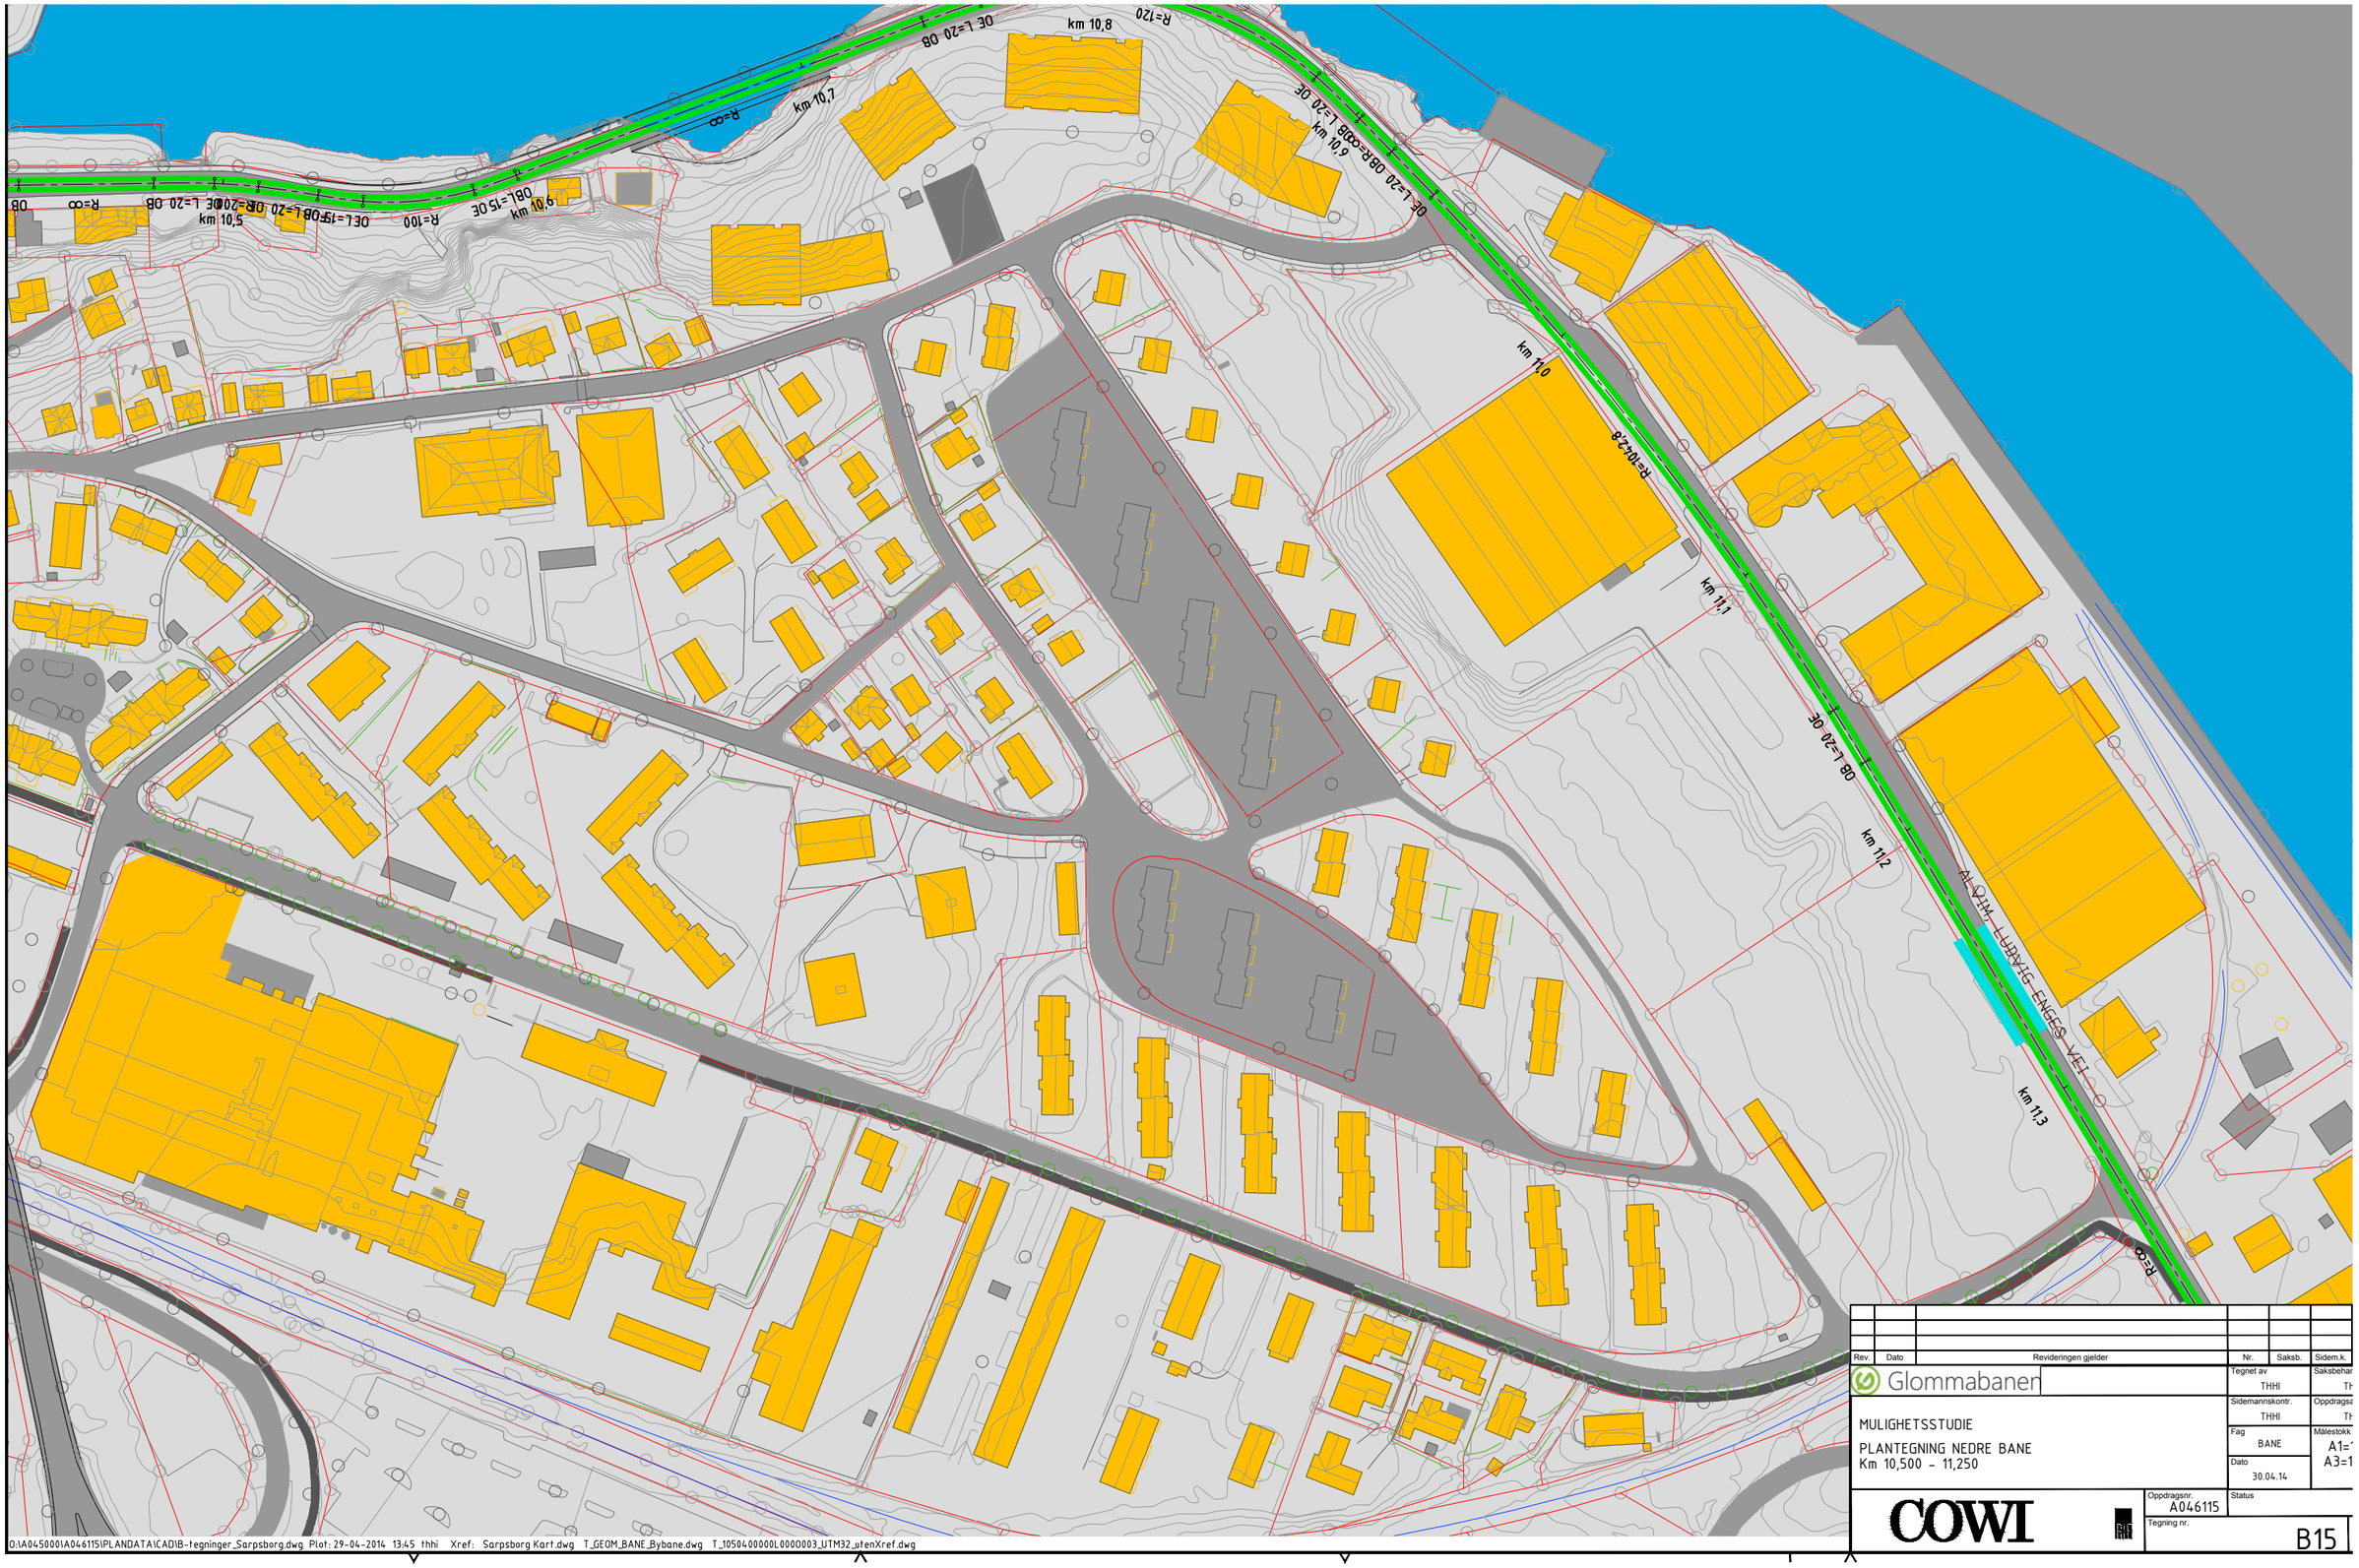

Rev.	Dato	Revideringen gjelder	Nr.	Saksb.	Sidem.k.

Glommabanen

MULIGHETSSTUDIE

PLANTEGNING NEDRE BANE
Km 10,500 - 11,250

Tegnet av	THHI	Saksbehar
Sidemannskontr.	THHI	Oppdragsa
Fag	BANE	Målestokk A1=' A3=1
Dato	30.04.14	
Oppdragsnr.	A046115	Status
Tegning nr.	B15	

COWI

O:\A045000\A046115\PLANDATA\CAD\B-tegninger_Sarpsborg.dwg Plot: 29-04-2014 13:45 thhi Xref: Sarpsborg Kart.dwg T_GEOM_BANE_Bybane.dwg T_10504000001_0000003_UTM32_utenXref.dwg